



El presente documento podrá experimentar variaciones por exigencias técnicas del proyecto. Todo el mobiliario, incluido el de cocina, es meramente decorativo. Las superficies expresadas pueden verse modificadas por razones de índole técnica en el desarrollo de la ejecución de la obra.

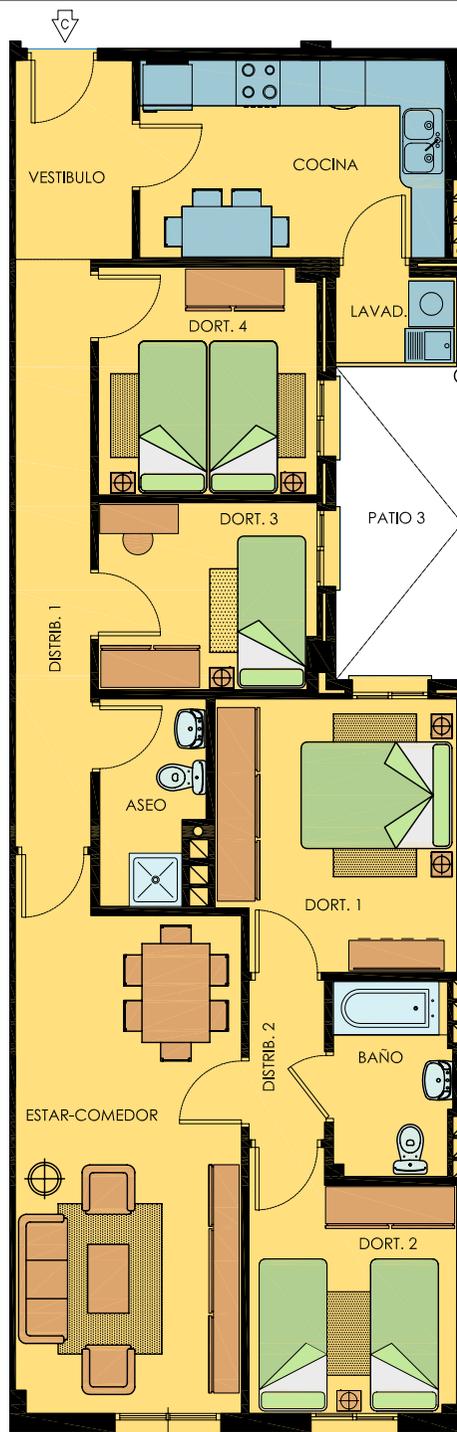


CALLE CERCÓN DEL REY.

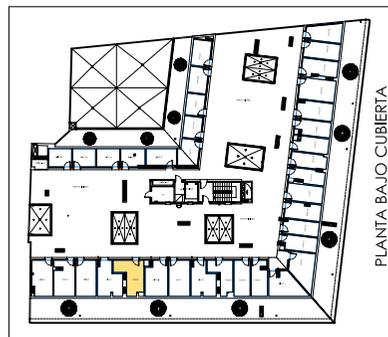

PLANTA BAJO CUBIERTA



PLANTA PRIMERA

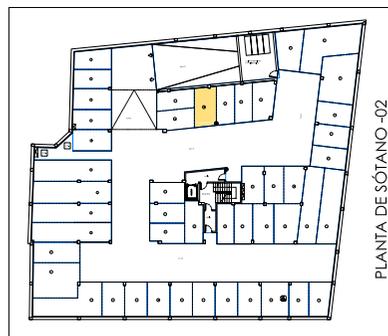

PLANTA DE SÓTANO -02

VIVIENDA 1º C	
Vestíbulo	4,06
Distribuidor 1	7,73
Distribuidor 2	2,10
Cocina	10,53
T. Lavadero	0,90
Baño	3,90
Aseo	3,45
Estar Comedor	20,40
Dormitorio 1	11,14
Dormitorio 2	8,73
Dormitorio 3	7,04
Dormitorio 4	8,64
TOTAL	88,62

1º C

Superficie útil 88,62 m²

ANEJO nº 05
Superficie útil 13,28 m²

PLAZA DE GARAJE nº 45
Superficie útil 27,02 m²

La superficie útil de la plaza de garaje incluye la superficie propia y la parte proporcional de las zonas comunes.

Ramos y Solomando
promotora-constructora



CALLE LUZÓN Nº 56 ESQUINA A CALLE CERCÓN DEL REY.
VILLANUEVA DE LA SERENA (BADAJOZ)

ARQUITECTO: MANUEL SANCHEZ RAMOS

fecha: 04-NOVIEMBRE-2008

escala: 1/100